




Predstavenie projektového územia a plánovaných aktivít v ňom


► Ing. Ľubica Hudáková



Brzoťín, 13.6.2017



Projektové územie Slovenský kras

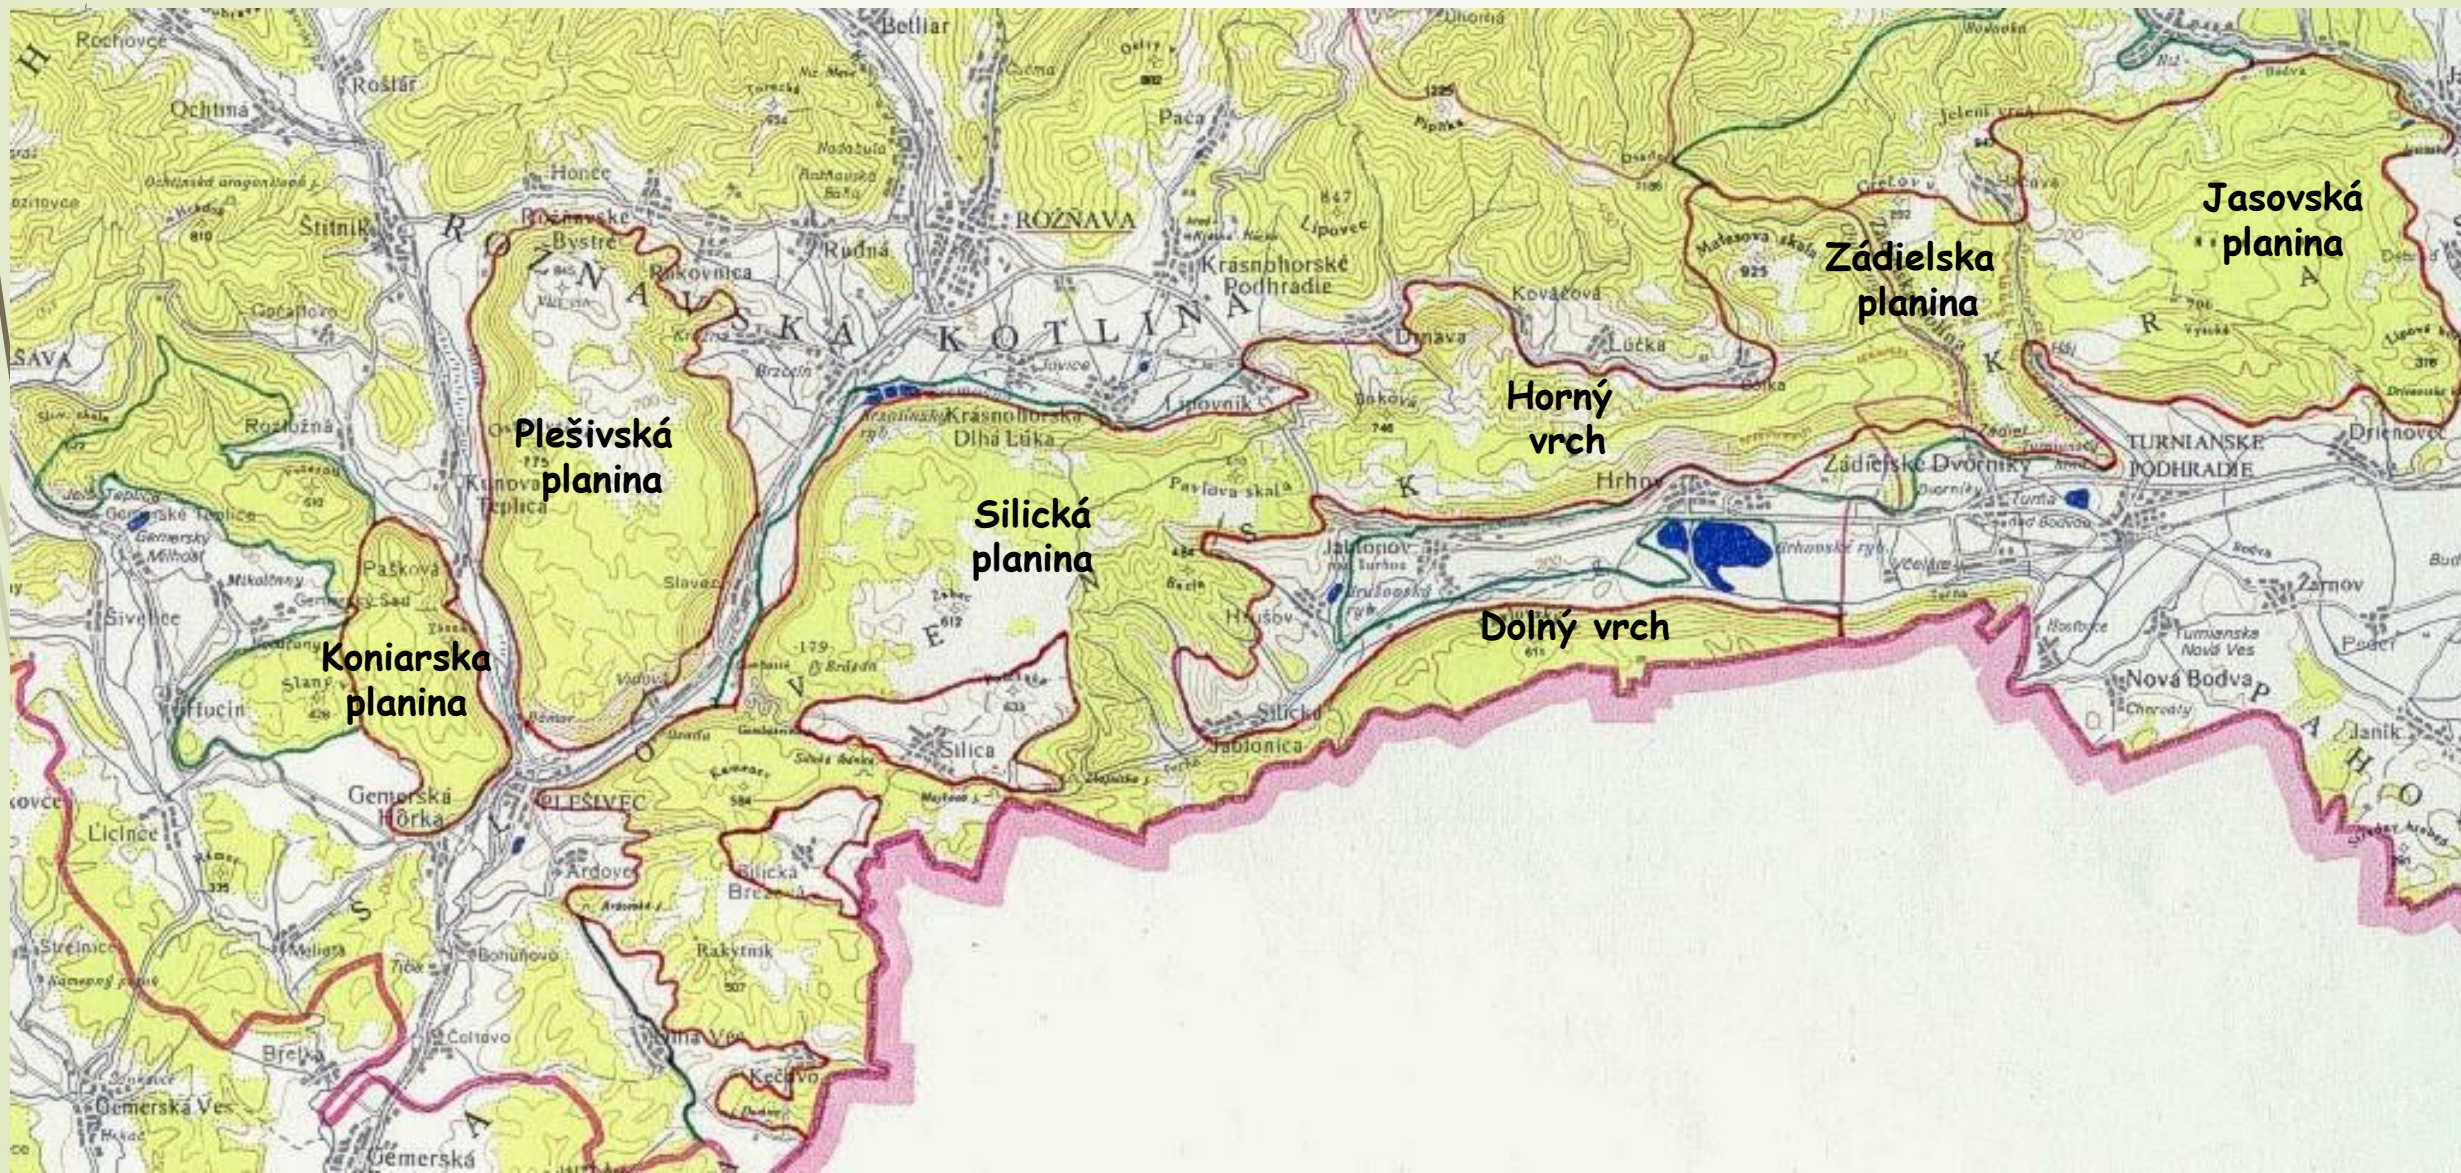


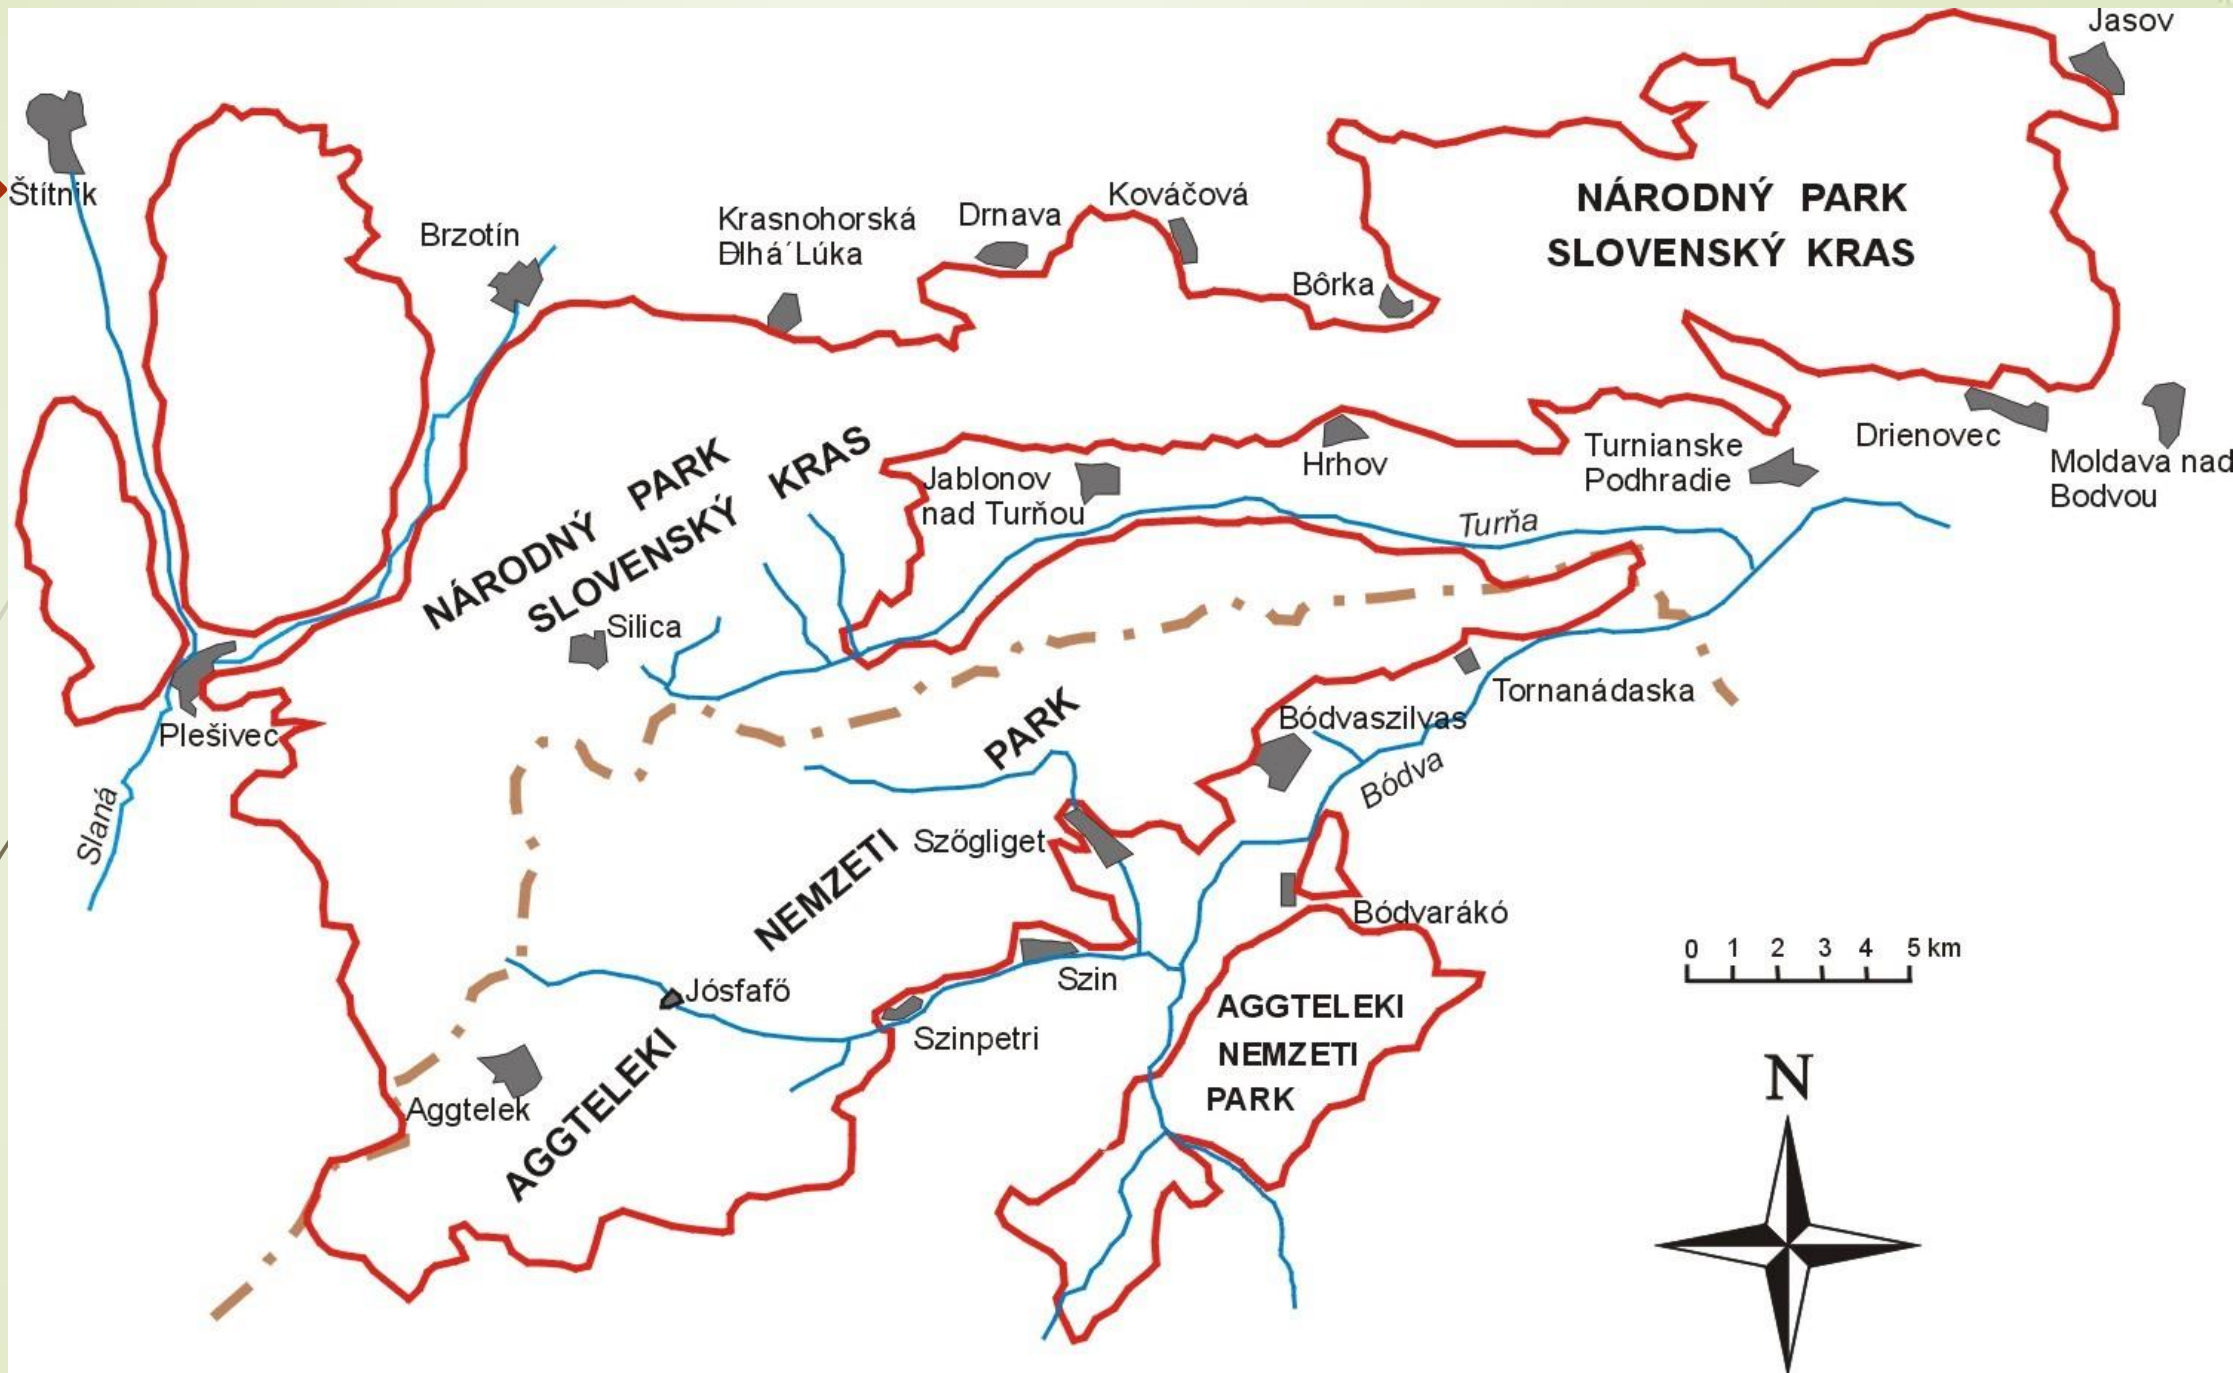

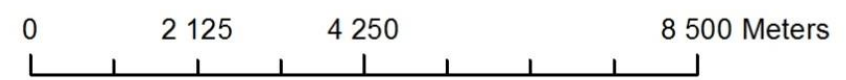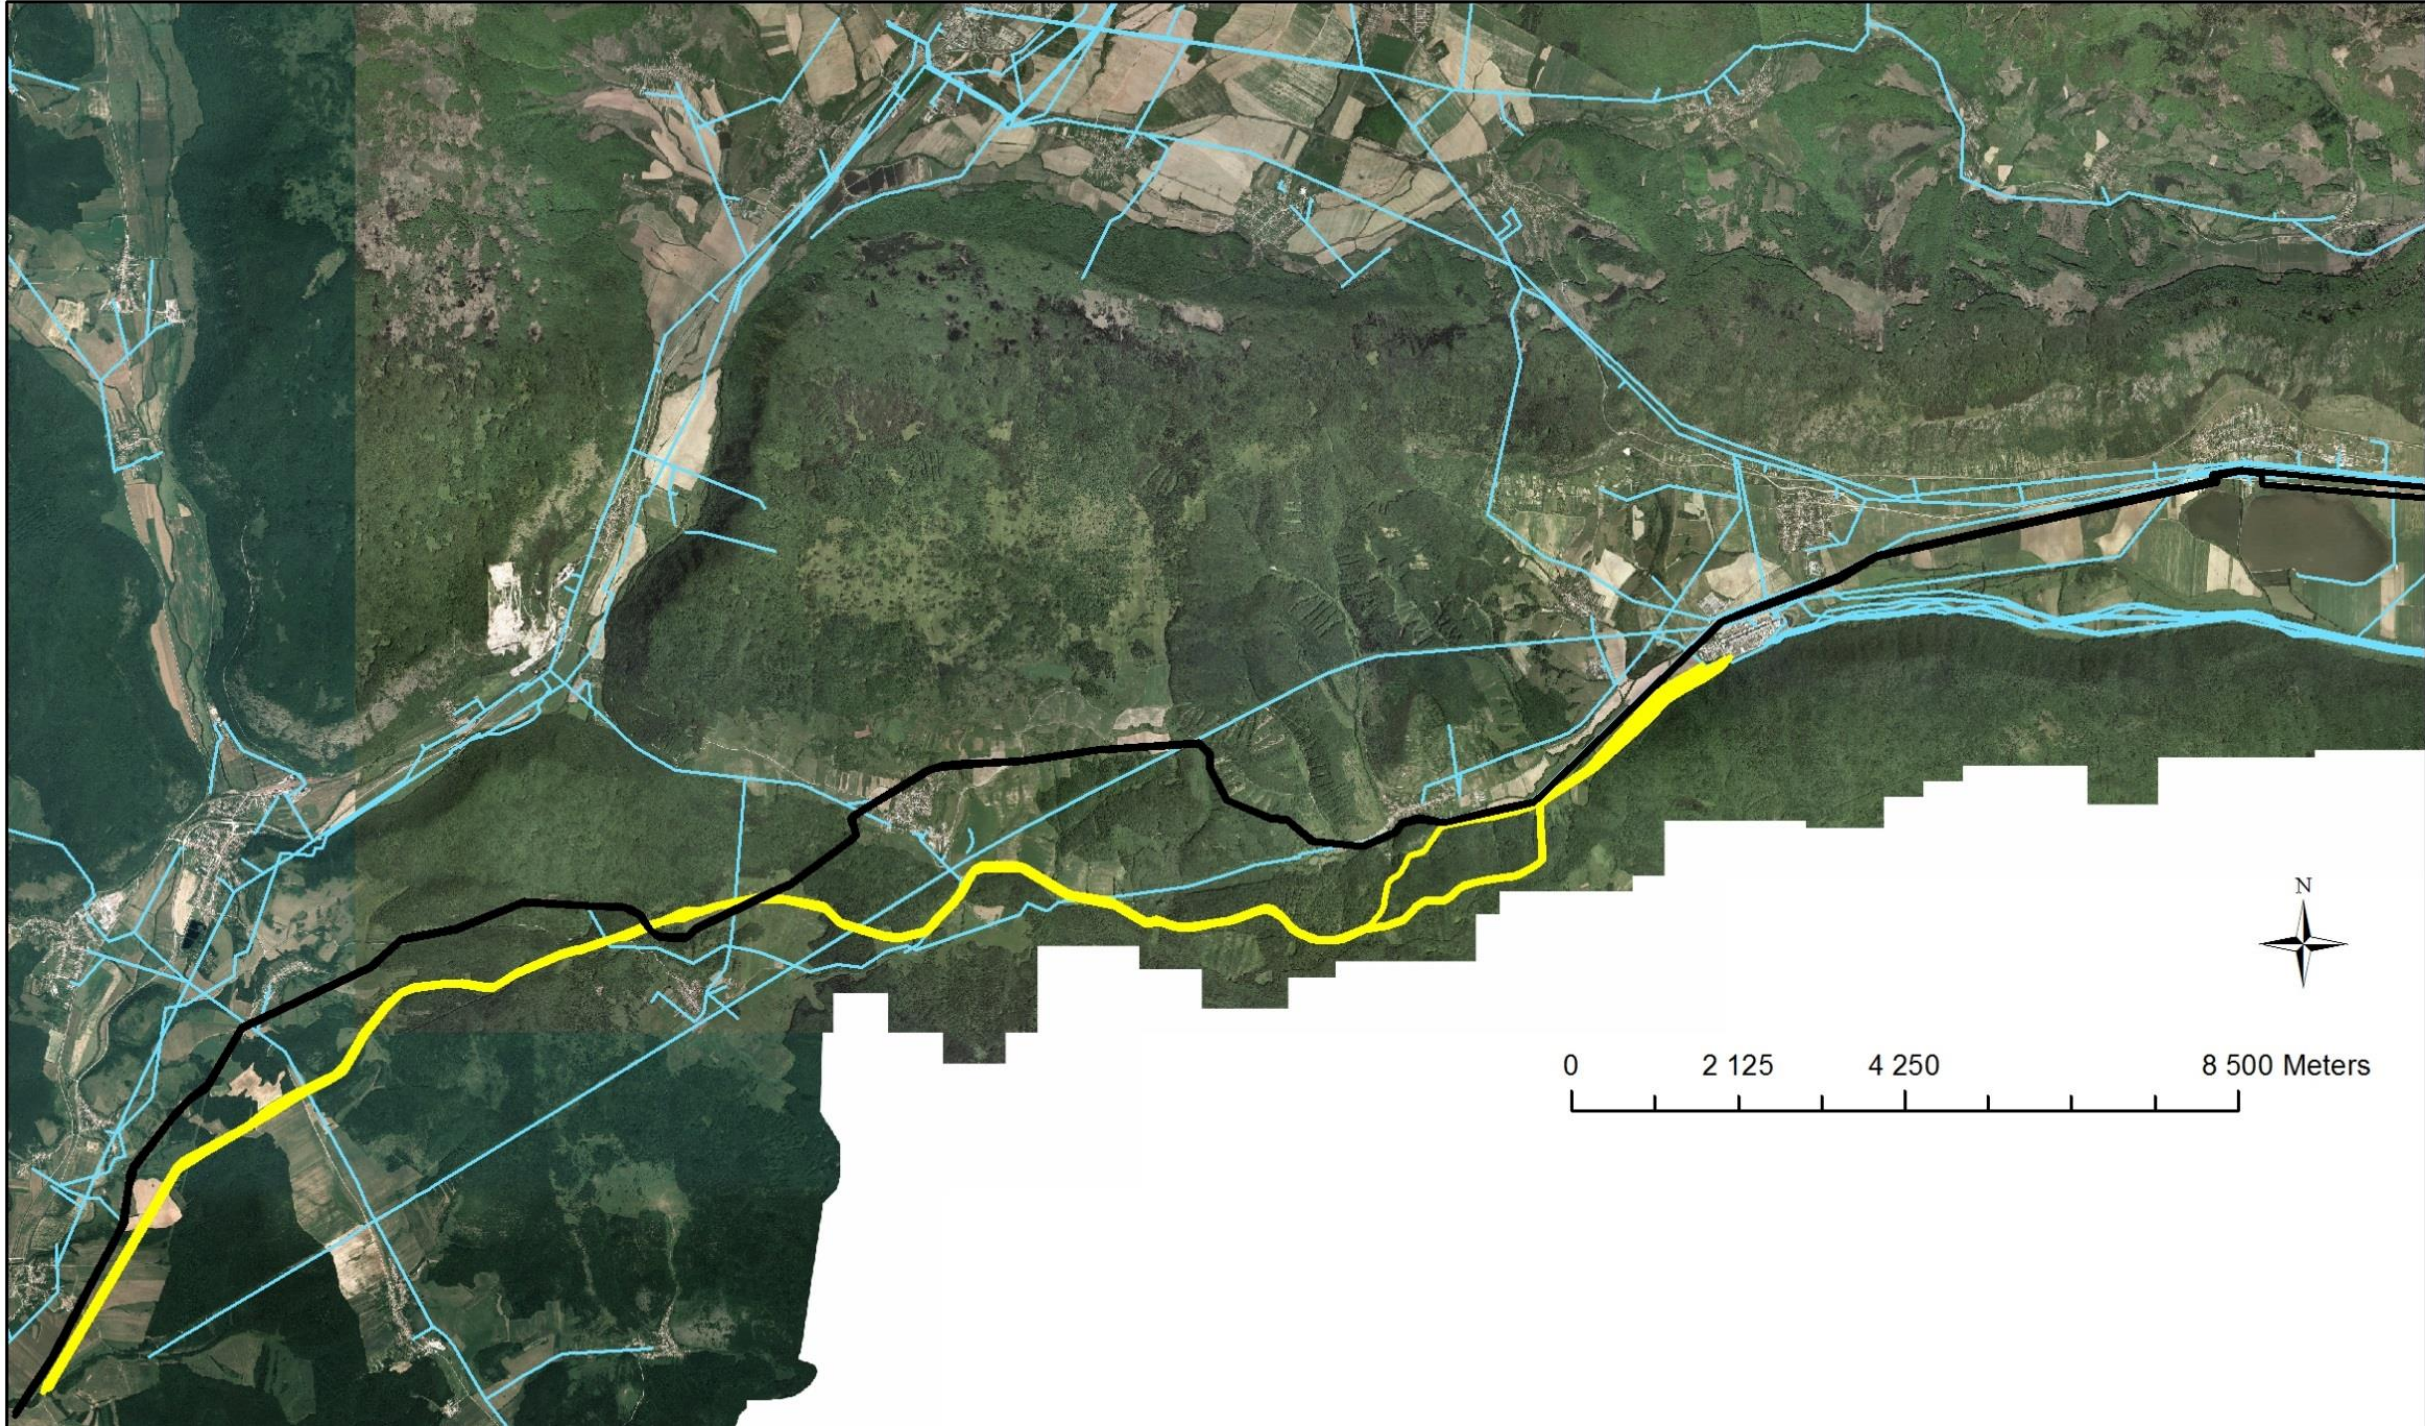




BIOKORIDORY

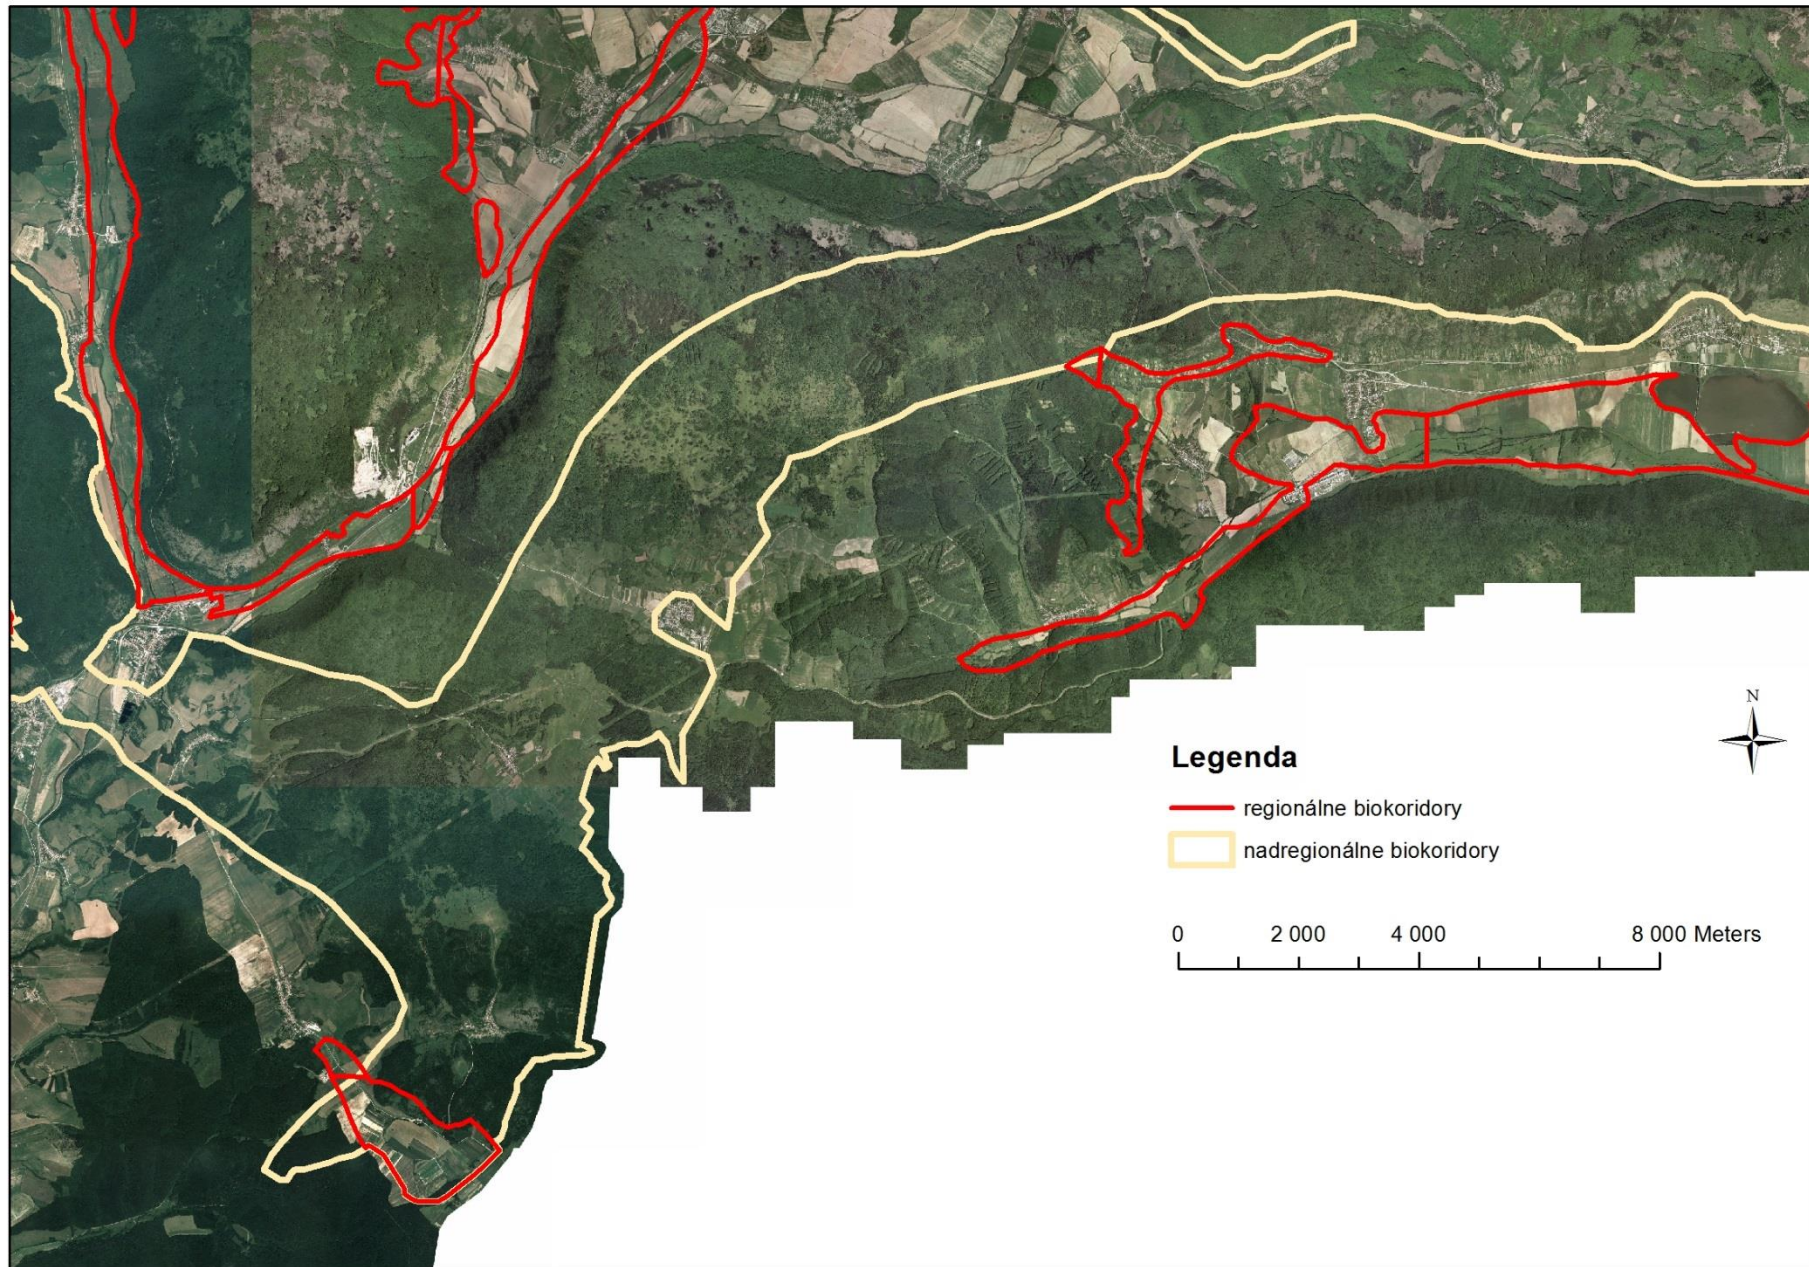

biokoridor Soroška

Popis

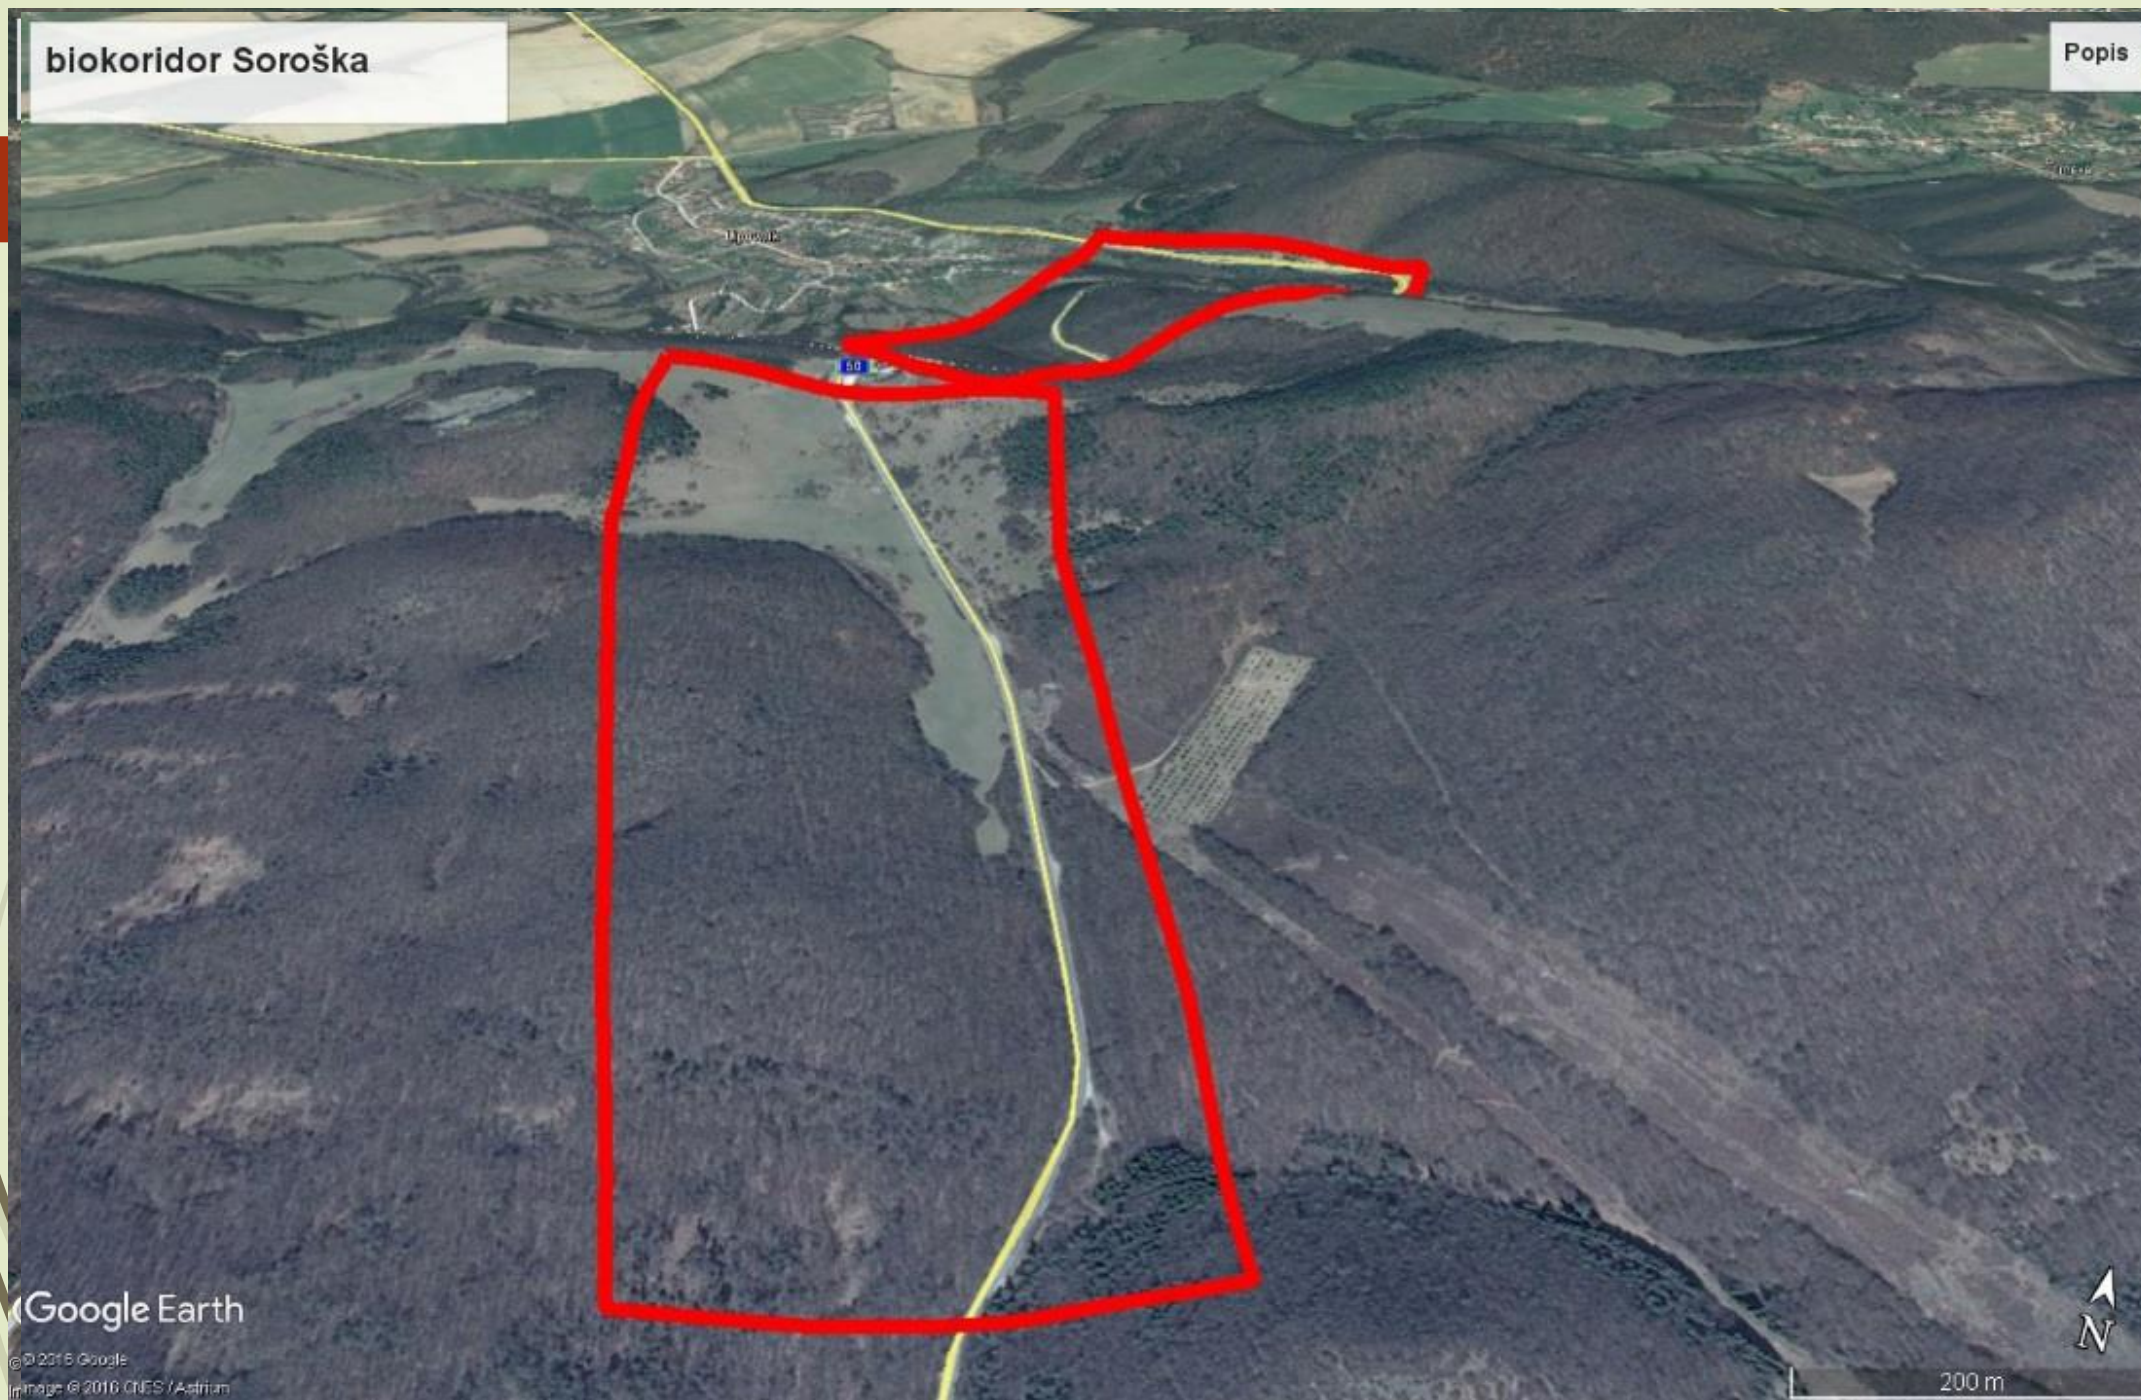

Google Earth

© 2015 Google
Image © 2016 CNES / Astrium



200 m

PRÁCA V TERÉNE





An aerial photograph of a rural landscape. A road runs diagonally from the bottom left towards the top right. To the left of the road is a large, dark, forested area. To the right of the road are various agricultural fields in shades of green and brown. Five yellow pushpin markers are placed along the road, each with a text label to its right. The labels are 'Pasca3BR', 'Pasca4BR', 'Pasca14BR', 'Pasca17BR', and 'Pasca15A16BR' from bottom to top. The image is framed by a green border at the top and bottom, and a red border on the left side.


Pasca15A16BR

Pasca17BR

Pasca14BR

Pasca4BR

Pasca3BR

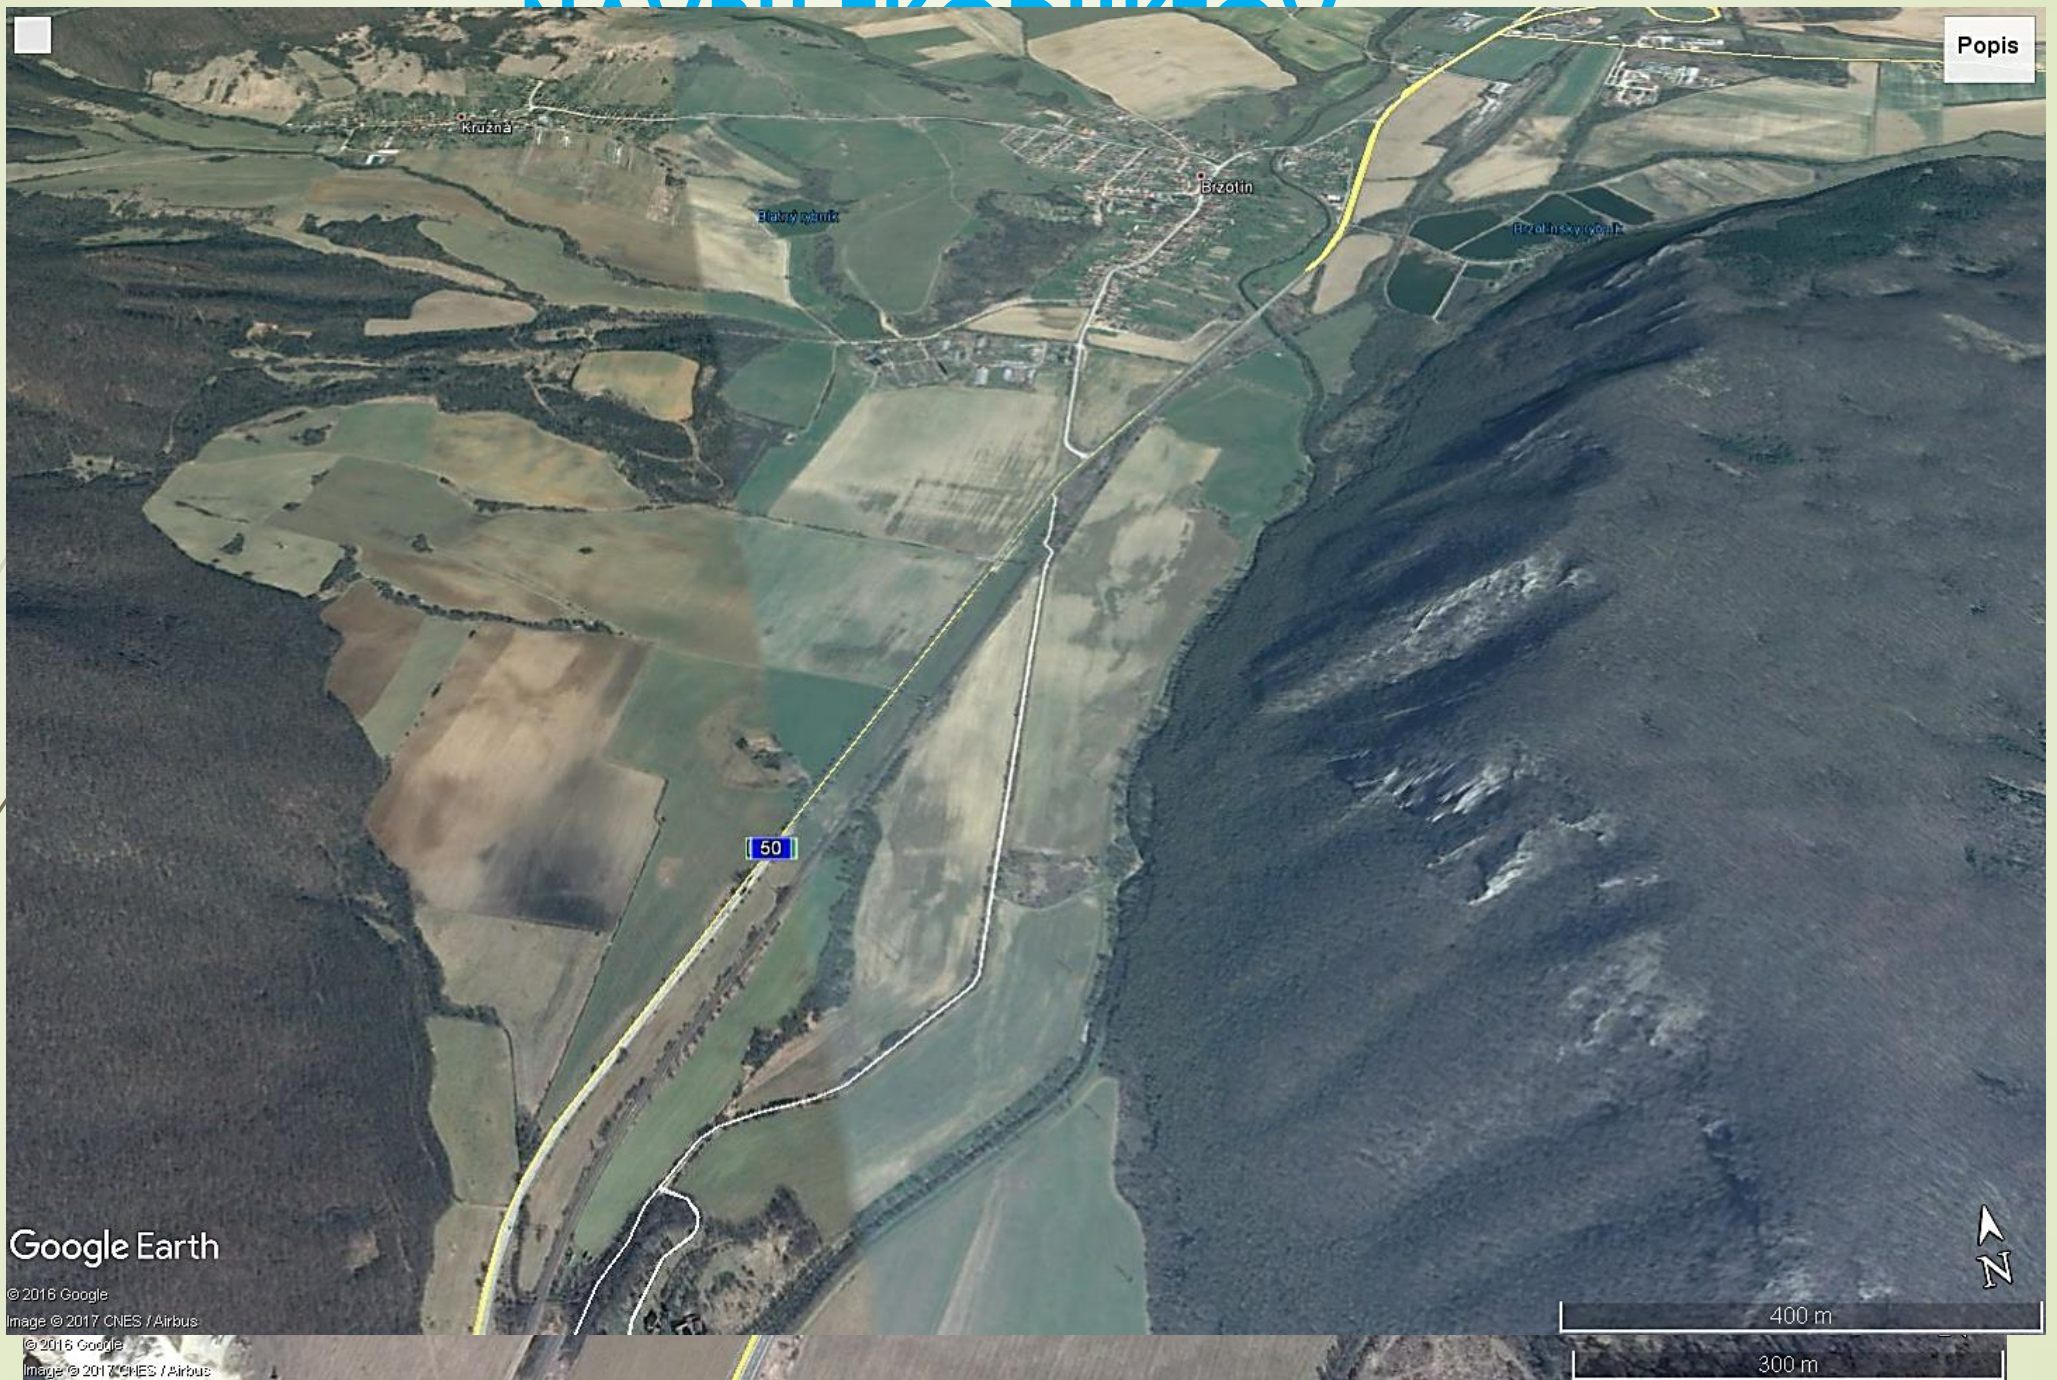

Legislatíva

➤ ZÁKON NR SR č. 543/2002 Z. z. o ochrane prírody a krajiny

➤ § 2 Základné pojmy:

- a) územný systém ekologickej stability taká celopriestorová štruktúra navzájom prepojených ekosystémov, ich zložiek a prvkov, ktorá zabezpečuje rozmanitosť podmienok a foriem života v krajine. Základ tohto systému predstavujú biocentrá, biokoridory a interakčné prvky nadregionálneho, regionálneho alebo miestneho významu,
- e) biokoridor priestorovo prepojený súbor ekosystémov, ktorý spája biocentrá a umožňuje migráciu a výmenu genetických informácií živých organizmov a ich spoločenstiev, na ktorý priestorovo nadväzujú interakčné prvky,

➤ § 3 Základné práva a povinnosti pri všeobecnej ochrane prírody a krajiny:

- (3) Vytváranie a udržiavanie územného systému ekologickej stability je verejným záujmom. Podnikatelia¹⁴⁾ a právnické osoby, ktorí zamýšľajú vykonávať činnosť, ktorou môžu ohroziť alebo narušiť územný systém ekologickej stability, sú povinní zároveň navrhnúť opatrenia, ktoré prispievajú k jeho vytváraniu a udržiavaniu.¹⁵⁾
- (4) Podnikatelia a právnické osoby, ktorí svojou činnosťou zasahujú do ekosystémov, ich zložiek alebo prvkov, sú povinní na vlastné náklady vykonávať opatrenia smerujúce k predchádzaniu a obmedzovaniu ich poškodzovania a ničenia.
- (5) Podnikatelia a právnické osoby sú povinní opatrenia podľa odsekov 3 a 4 zahrnúť už do návrhov projektov, programov, plánov a ostatnej dokumentácie vypracúvanej podľa osobitných predpisov.¹⁶⁾

► § 4 Všeobecná ochrana rastlín a živočíchov:

- (6) Každý, kto buduje vodnú stavbu alebo líniovú stavbu, ktorá môže ohroziť zabezpečenie priaznivého stavu ochrany populácií druhov živočíchov v ich prirodzenom areáli v dôsledku narušenia alebo obmedzenia ich migračných trás, je povinný použiť také riešenie, ktoré zachováva migračnú priechodnosť. Za týmto účelom je povinný na vlastné náklady vykonať opatrenia umožňujúce migráciu živočíchov v miestach, ktoré sa križujú s ich migračnými trasami, a to zriadenie vhodných stavebných konštrukcií alebo technických zariadení a zabezpečenie ich funkčnosti.
- (7) Ak je prevádzkou vodnej stavby alebo líniovej stavby ohrozené zabezpečenie priaznivého stavu ochrany populácií druhov živočíchov v ich prirodzenom areáli v dôsledku narušenia alebo obmedzenia ich migračných trás, môže orgán ochrany prírody po dohode s príslušným orgánom štátnej správy^{17a)} rozhodnúť, aby vlastník alebo správca vodnej stavby alebo líniovej stavby na vlastné náklady vykonal opatrenia na obnovu migračnej priechodnosti podľa odseku 6.



Ďakujem za pozornosť

RÝCHLOSŤ
úsek km 0
Správa o l
MAPOVÁ PRÍLOH
PREHLADNÁ SITU
M 1:50 000

LEGENDA:

— hranice k.ú.


— hranice kraja

Rýchlostná cesta R2

— Variant 1 červený

— Variant 2 modrý

— Variant 3 fialový

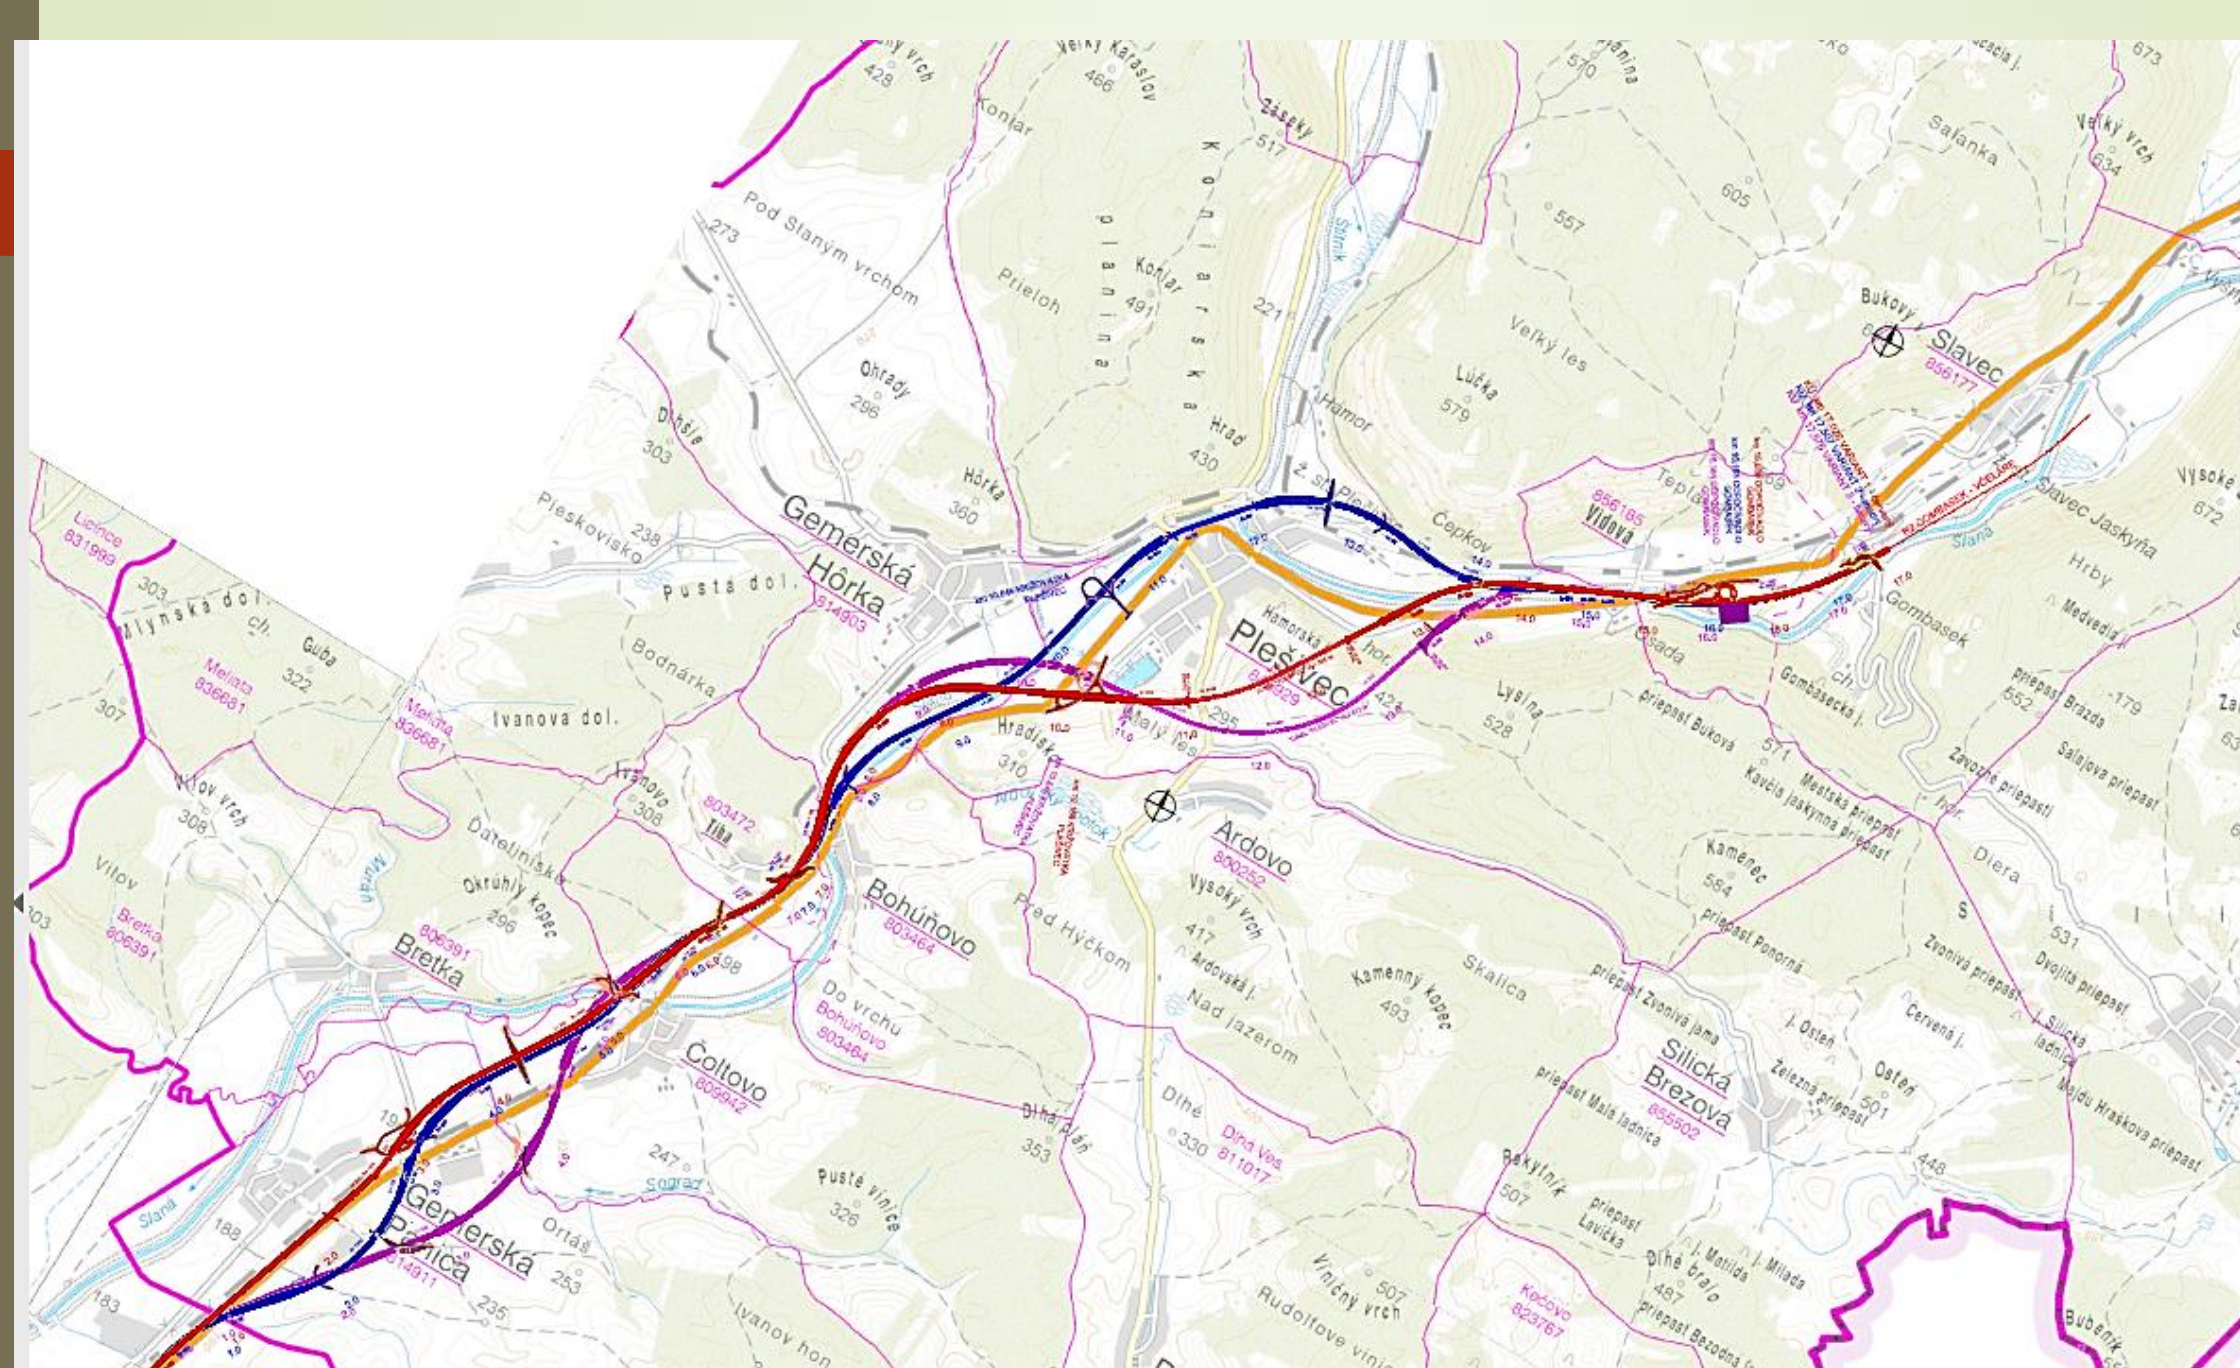

Poprad

Margecany

NÁRODNÁ
DIALNIČNÁ
SPOLOČNOSŤ

Rožňava

krížovatka
Rožňava

Odpočívadlo Jovice

5,0

Jovice

Lipovník

Dmava

Cestný horský príchod
Soroška v nadmorskej
výške 540 m.n.m

Jablonovský železničný
tunel dĺžky 3 148 m

Národný park Slovenský kras

km 6,512 JTR, 6,553 STR
západný portál tunela

Tunel Soroška dĺžky 4 282 m
južná tunelová rúra dl. 4 282 m
severná tunelová rúra dl. 4 270 m

km 10,794 JTR, 10,823 STR
východný portál tunela

Rýchlostná cesta R2 Rožňava - Jablonov nad Turňou dĺžky 14,1 km

Stredisko Jablonov n.T.
SSÚR, HaZZ, PZ SR

Jablonov nad Turňou

krížovatka
Jablonov nad Turňou

15,0

R2 km 14,100

Rýchlostná cesta R2 Jablonov nad Turňou - Moldava nad Bodvou; v príprave, dĺžka 21,8 km



D 1

Legenda:

Navrhovaná rýchlostná cesta R2 Rožňava - Jablonov nad Turňou
Rýchlostná cesta R2 v príprave

VYPRACOVAL
ING. B. JUHÁS

PROJEKTANT
ING. B. JUHÁS

HL. INŽ. PROJEKTU
ING. B. JUHÁS

DOPRAVOPROJEKT

